

**Agenzia del Territorio
CATASTO FABBRICATI
Ufficio Provinciale di
Alessandria**

Dichiarazione protocollo n. AL0253743 del 19/07/2011

Planimetria di u.i.u. in Comune di Morano Sul Po

Via Magenta

civ. 18

Identificativi Catastali:

Sezione:

Foglio: 17

Particella: 784

Subalterno: 5

Compilata da:

Carnevale Miino Alessio

Iscritto all'albo:

Geometri


Prov. Casale Monferrato

N. 598

Scheda n. 1

Scala 1:200

Catasto dei Fabbricati - Situazione al 14/04/2016 - Comune di MORANO SUL PO (F707) - < Foglio: 17 - Particella: 784 - Subalterno: 5 >
VIA MAGENTA n. 18 piano: T;

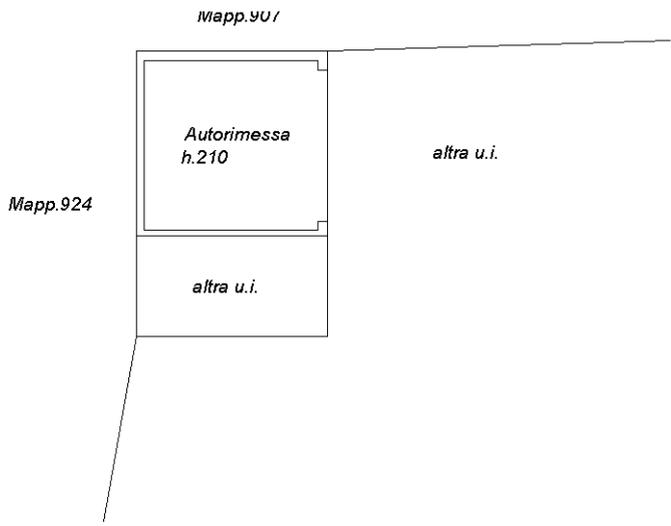

PIANO TERRENO

*Si dichiara che la planimetria
e' conforme a quella presentata
con DV n.47 del 15/05/86*



10 metri

Ultima planimetria in atti